


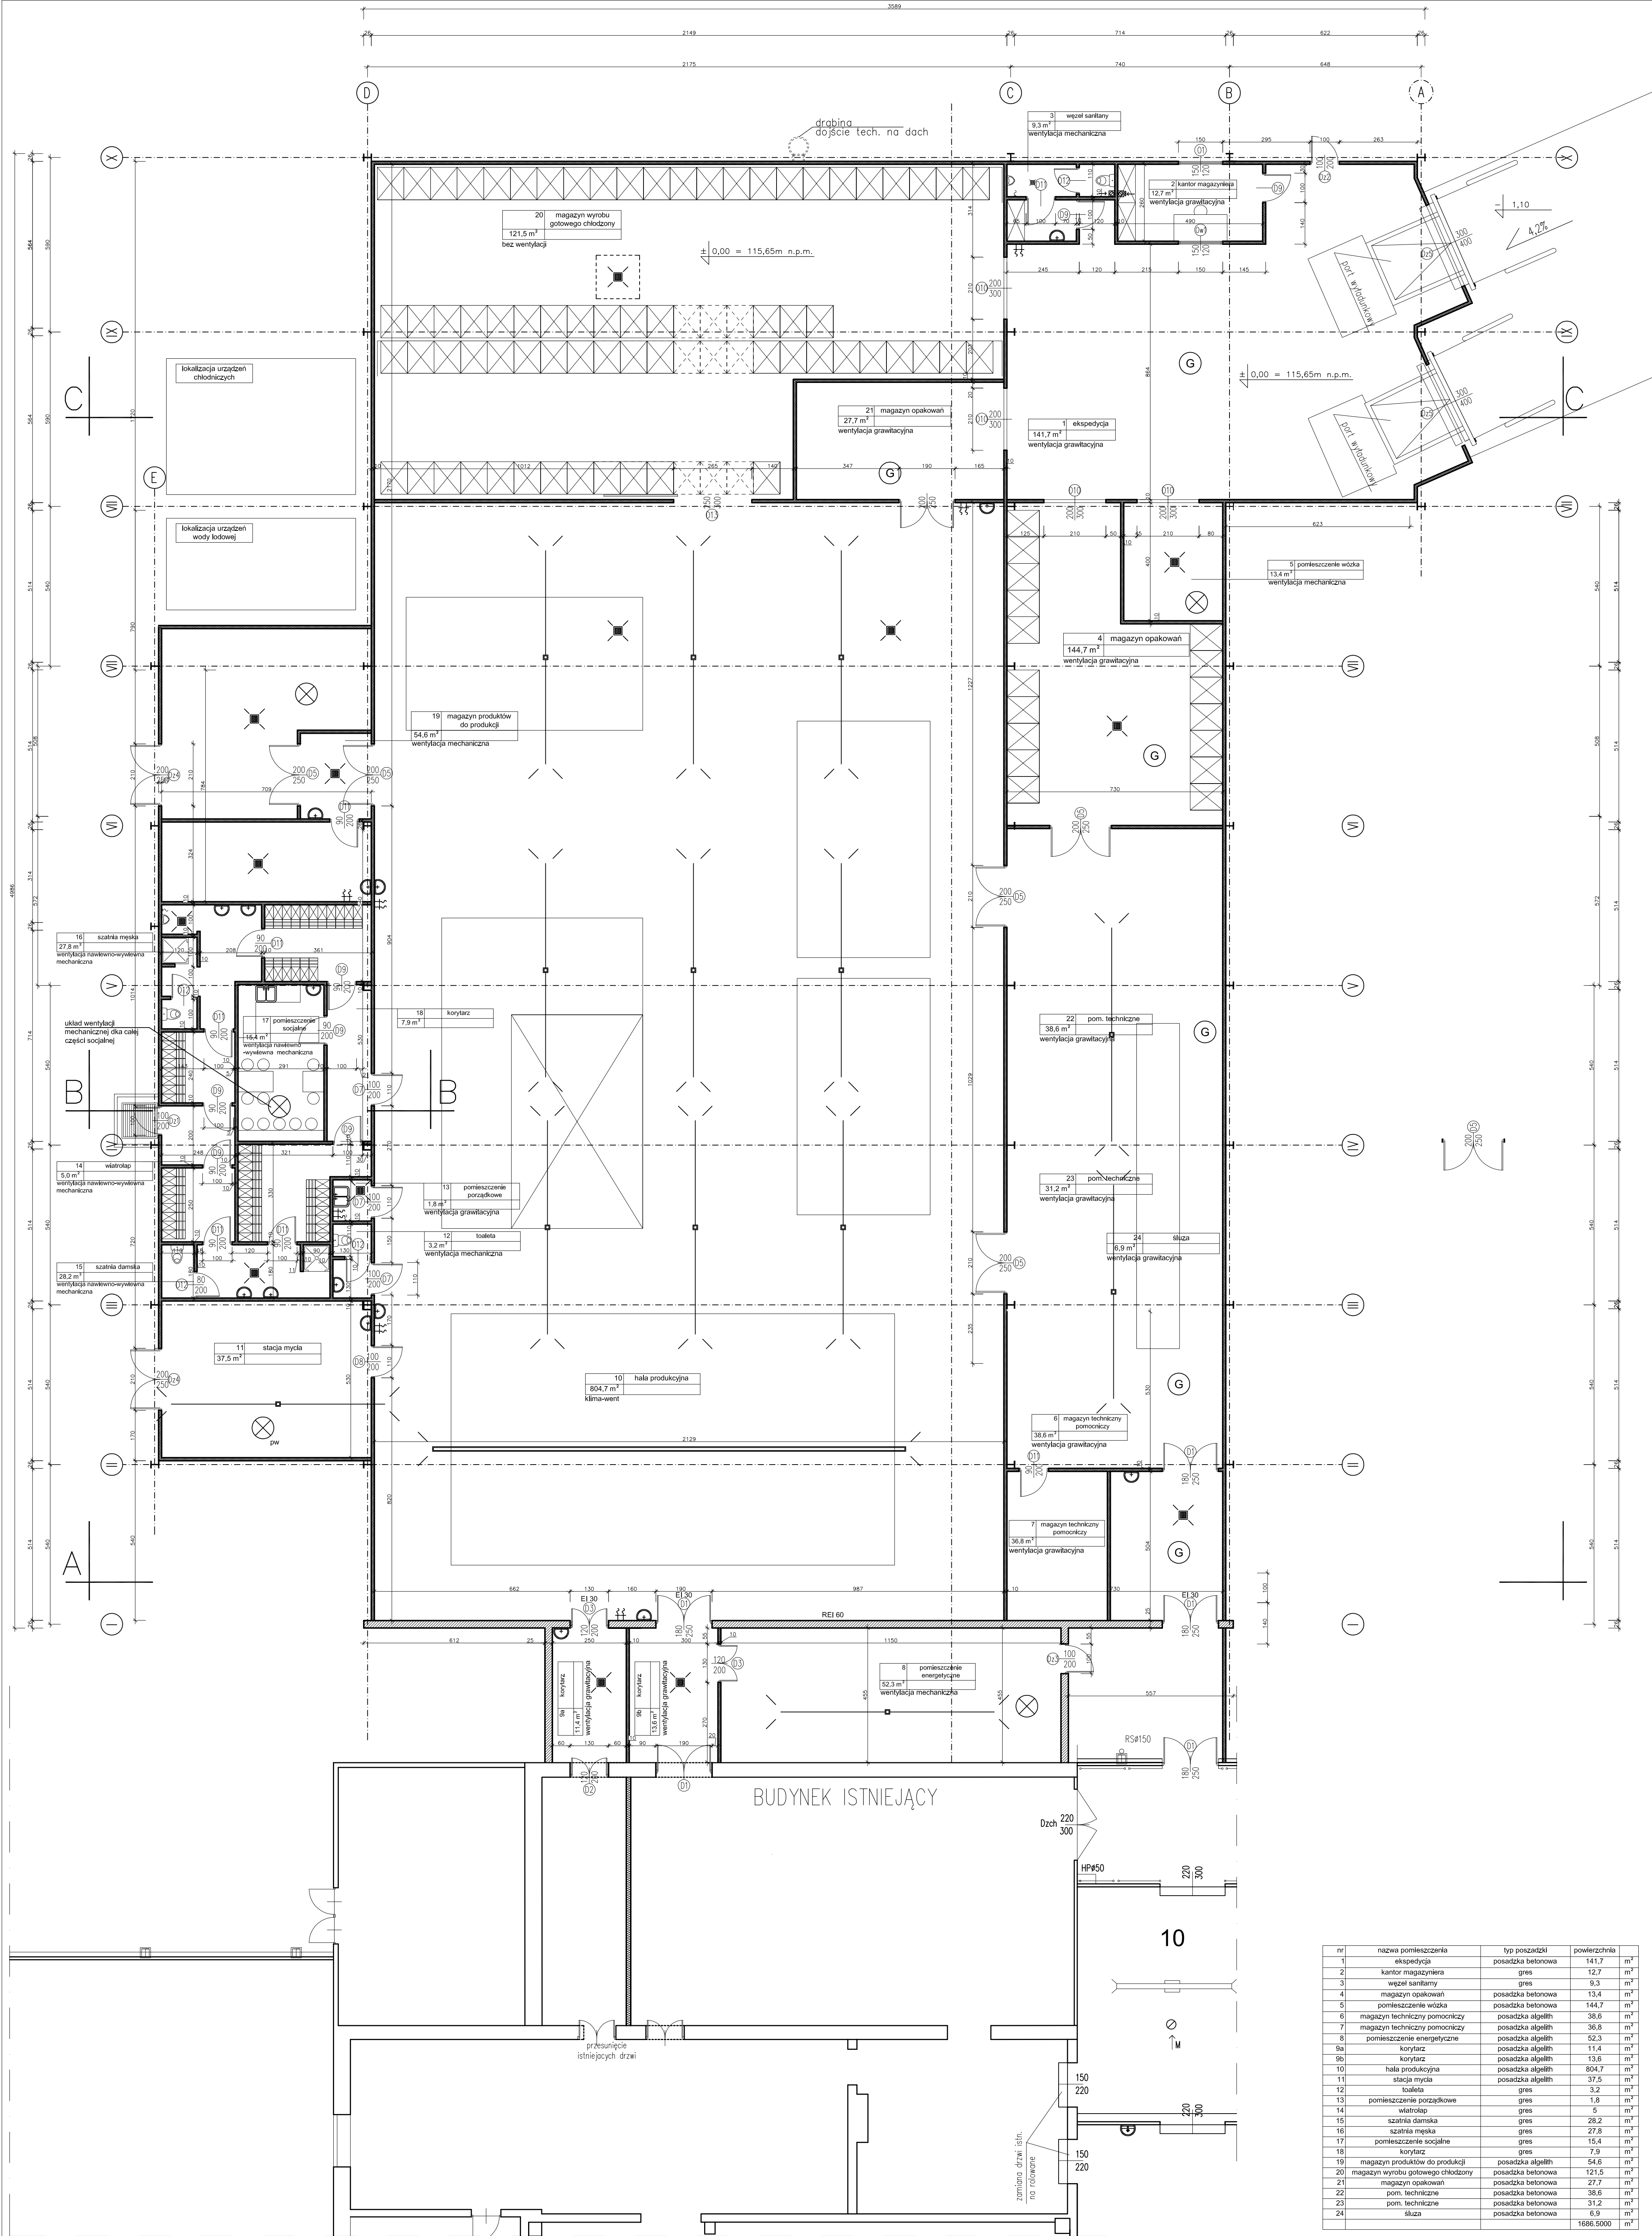

nr	nazwa pomieszczenia	typ posadzki	powierzchnia
1	ekspedycja	posadzka betonowa	141,7 m²
2	kantor magazyniera	gres	12,7 m²
3	węzeł sanitarny	gres	9,3 m²
4	magazyn opakowań	posadzka betonowa	13,4 m²
5	magazyn opakowań	posadzka betonowa	144,7 m²
6	magazyn techniczny pomocniczy	posadzka algalna	38,6 m²
7	magazyn techniczny pomocniczy	posadzka algalna	38,6 m²
punkt czepialny do mody

umywalka z ko beazdytkowa z ciepłą i zimną wodą

zlewomywalka dwukomorowa ze stali nierdzewnej

kratka ściekowa z syfonem ze stali nierdzewnej

odwodnienie liniowe szerokie z pełną pokrywą odprowadzania pary i gorącej wody, szerokość 20cm

odwodnienie liniowe szczelinowe

wentylacja grawitacyjna

wentylacja mechaniczna

wentylacja mechaniczna przeciwybuchowa ze stali ko

RZUT PRZYZIEMIA 1:100

Spółdzielnia Usług Technicznych "MLECZTECH"		
10-537 Olsztyn, ul. Młongowska 6a tel. 0-89 527-33-01		
Obiekt:	Budowa hali "LACTIMA" Sp. z o.o. Morg ul. Kaszubska 6, dz. nr 259/8, 259/9, 260/11 obręb Morg 1	DATA: 04-2013r.
Temat:	rzut przyziemia	SKALA: 1:100
Projektował:	mgr inż. arch. Piotr Zabiello nr upr. 1/97/OI mgr inż. arch. Hanna Radzik	NR RYS.