


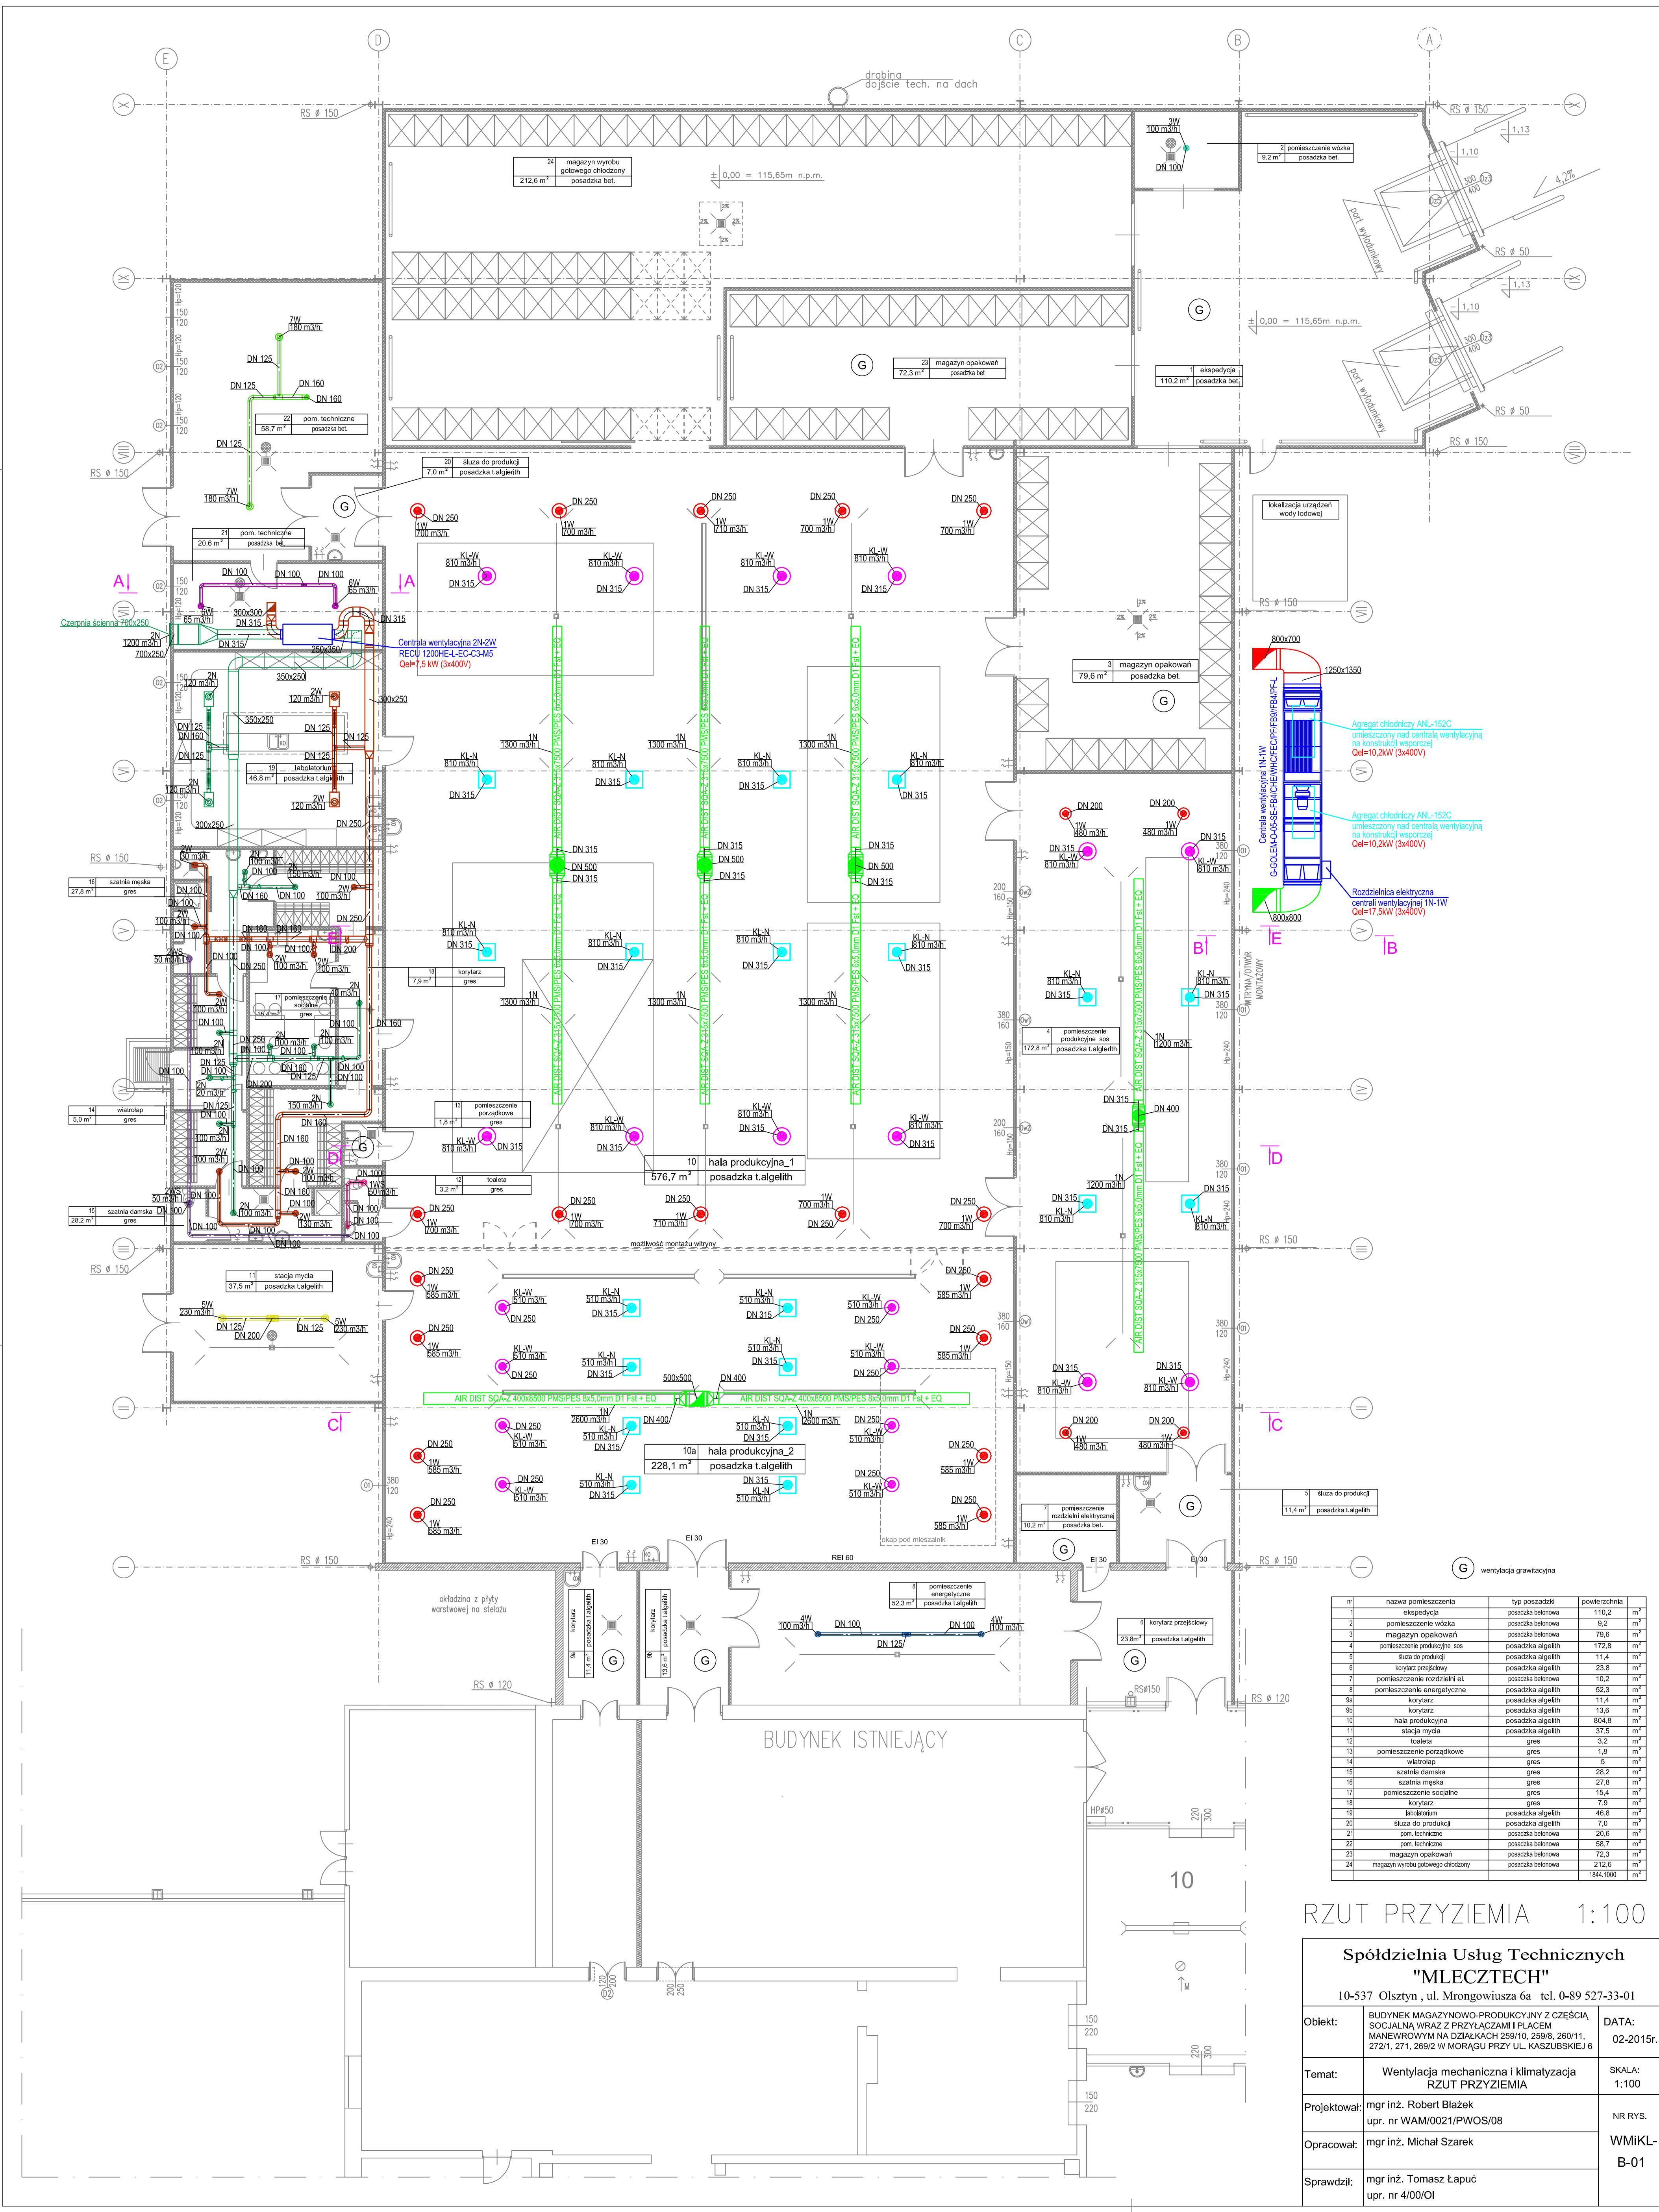

nr	nazwa pomieszczenia	typ posadzki	powierzchnia
1	ekspedycja	posadzka betonowa	110,2 m²
2	magazyn opakowań	posadzka betonowa	72,3 m²
3	magazyn opakowań	posadzka betonowa	79,6 m²
4	magazyn opakowań	posadzka betonowa	79,6 m²
RZUT PRZYZIEMIA 1:100

Spółdzielnia Usług Technicznych "MLECZTECH"		
10-537 Olsztyn, ul. Mrogowiusza 6a tel. 0-89 527-33-01		
Objekt:	BUDYNEK MAGAZYNOWO-PRODUKCYJNY Z CZĘŚCIĄ SOCJALNĄ WRAZ Z PRZYŁĄCZAMI I PLACEM MANEWROWYM NA DZIAŁKACH 259/10, 259/8, 260/11, 272/1, 271, 269/2 W MÓRAGU PRZY UL. KASZUBSKIEJ 6	DATA: 02-2015r.
Temat:	Wentylacja mechaniczna i klimatyzacja RZUT PRZYZIEMIA	SKALA: 1:100
Projektował:	mgr inż. Robert Błażek upr. nr WAM/0021/PWOS/08	NR RYS. WMIKL-B-01
Opracował:	mgr inż. Michał Szarek	
Sprawdził:	mgr inż. Tomasz Łapuć upr. nr 4/00/OI	