










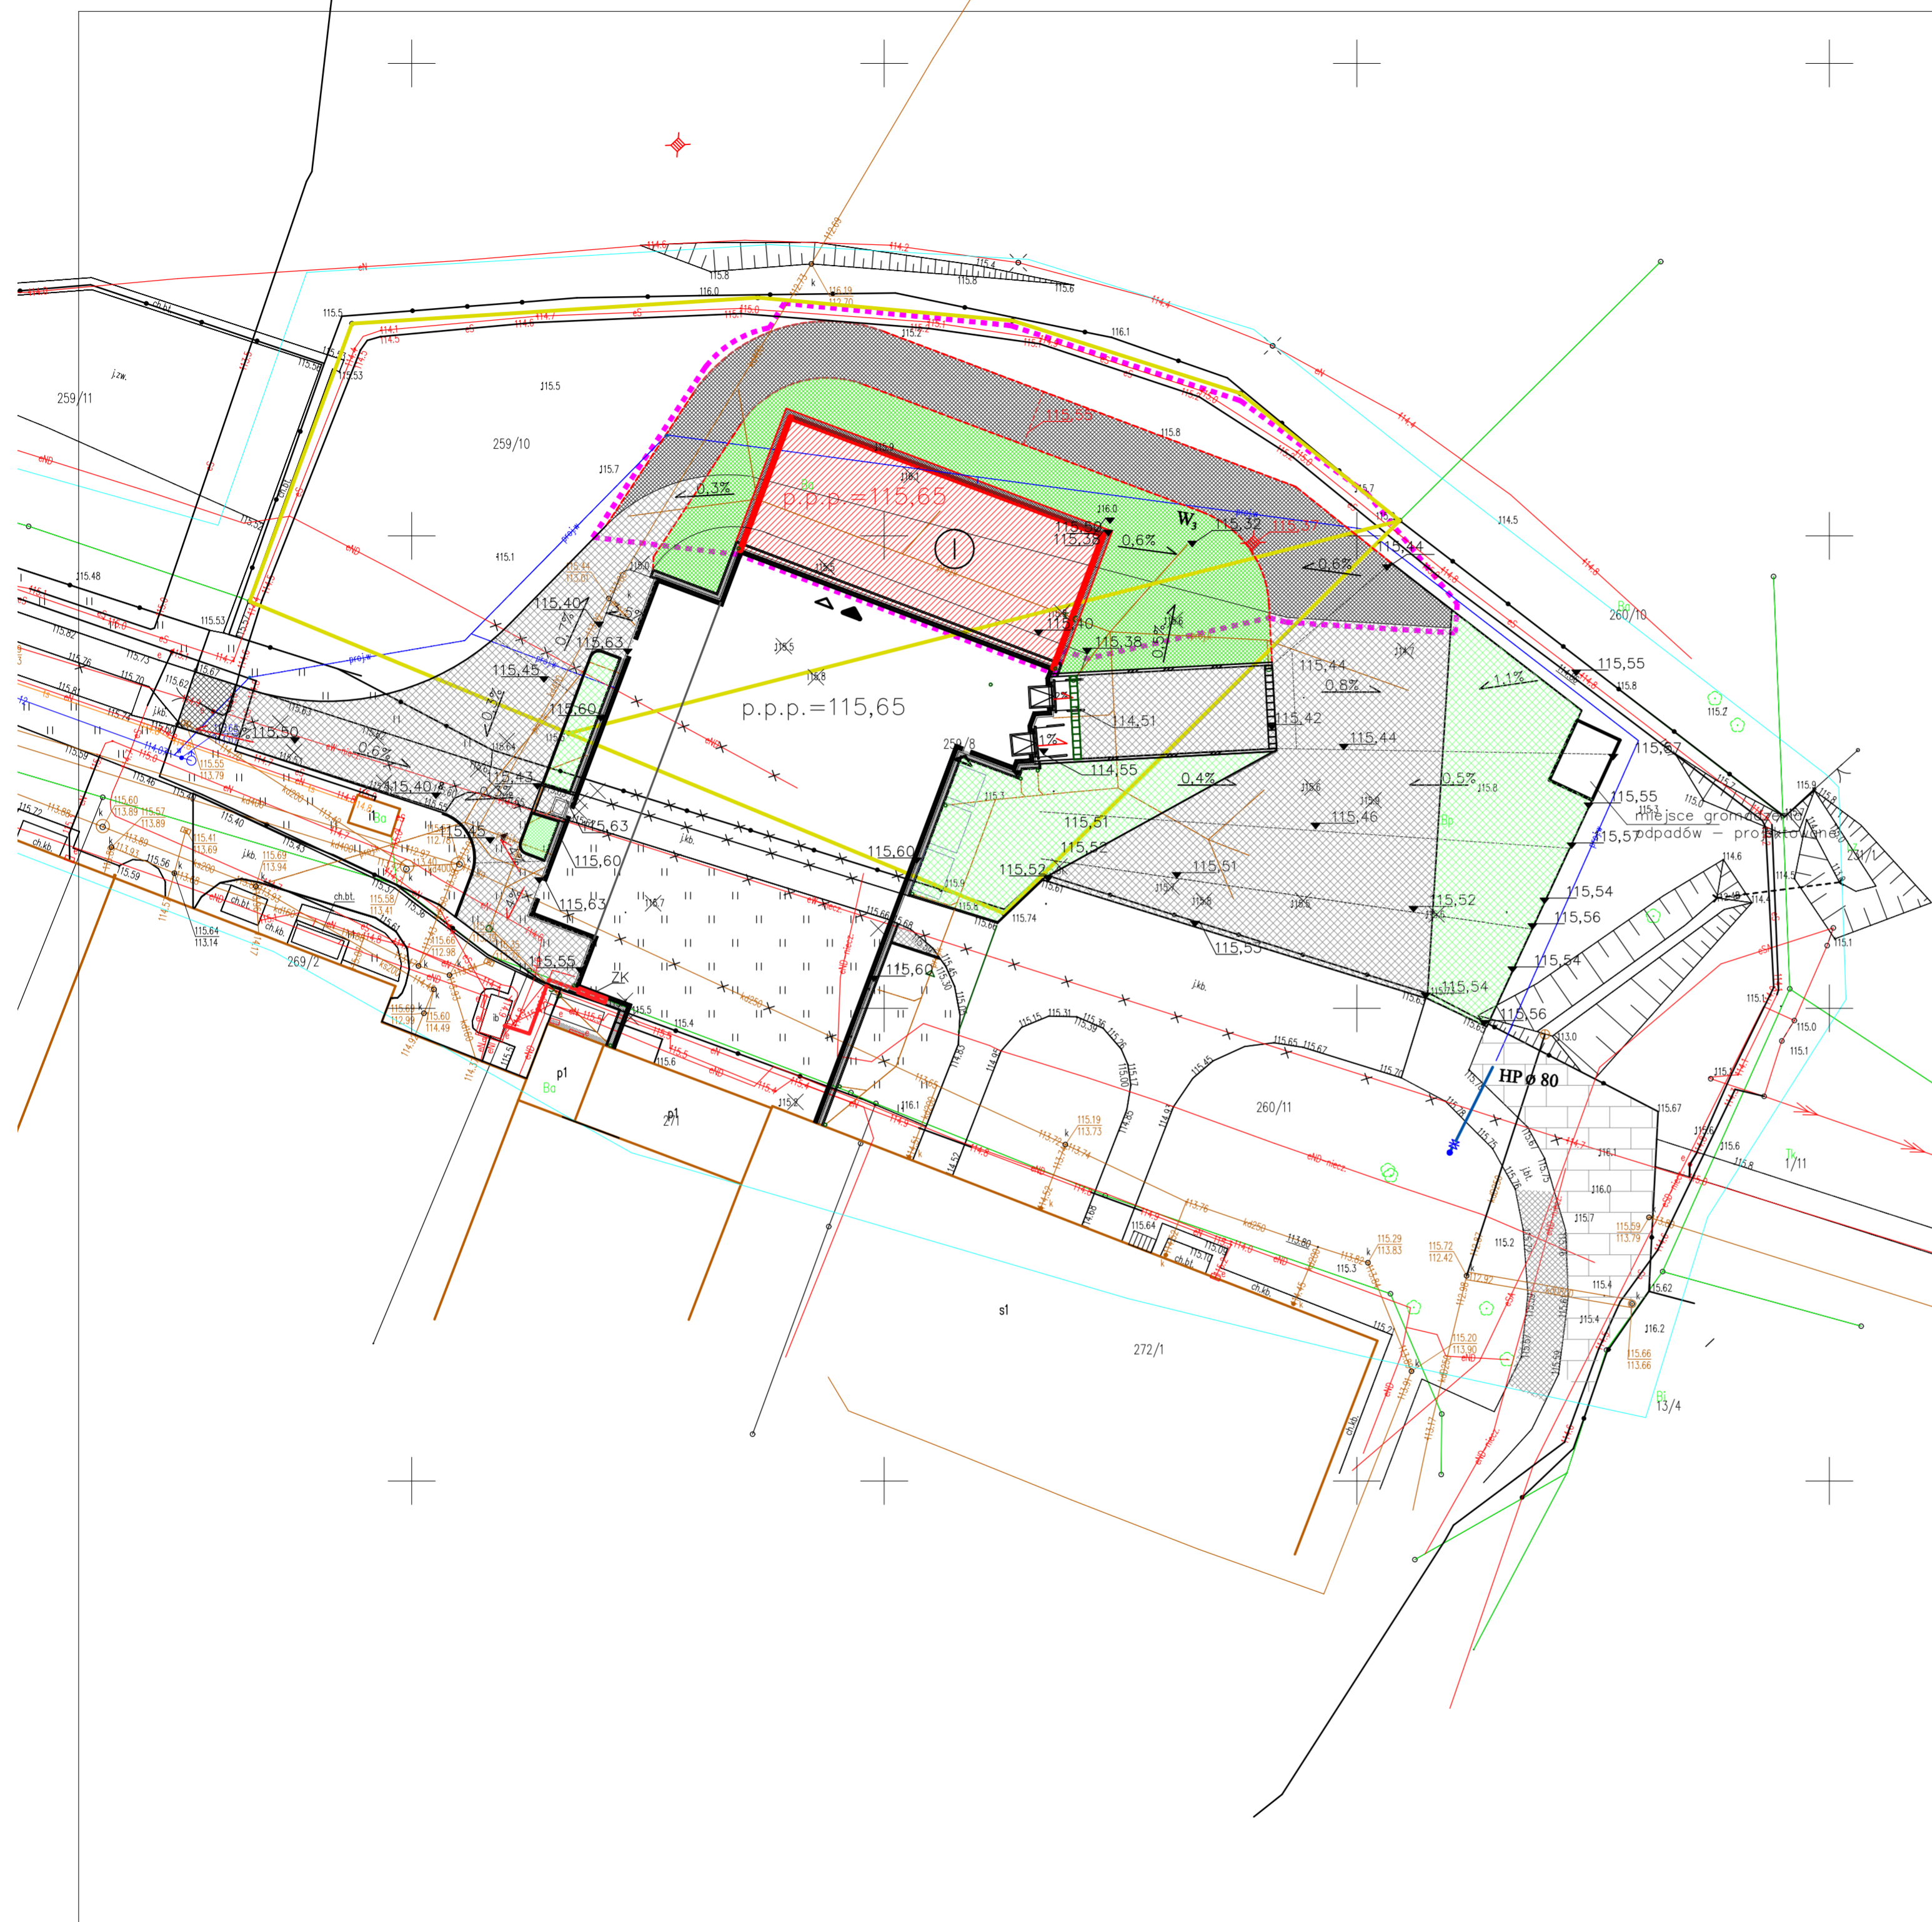






PROJEKT ZAGOSPODAROWANIA TERENU 1:500



LEGENDA:

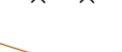-  granice działek objętych opracowaniem
-  granice opracowania
-  projektowany budynek
-  budynek w budowie na podstawie obowiązującego pozwolenia nr
-  wejścia/bramy
-  nawierzchnia utwardzona projektowana – kostka
-  nawierzchnia biologicznie czynna projektowana
-  nawierzchnia utwardzona w budowie na podstawie obowiązującego pozwolenia nr
-  nawierzchnia biologicznie czynna w budowie na podstawie obowiązującego pozwolenia nr
-  Proj. przyłącze wody
-  Proj. kanalizacja deszczowa
-  Istn. kanalizacja deszczowa do demontażu
-  Istn. kabel energetyczny do demontażu
-  kabel elektroenergetyczny na podstawie obowiązującego pozwolenia nr
-  likwidacja słupów i linii energetycznych

PRACOWNIA PROJEKTOWA SAVOIE
10-012 Olsztyn, ul. Orkana 5a/6 tel. 501-015-605

Objekt:	BUDYNEK MAGAZYNOWY Z PRZEBUDOWĄ PRZYŁĄCZA KANALIZACJI DESZCZOWEJ, PRZYŁĄCZA WODY I DROGI WEWNĘTRZNEJ na działkach o numerach geodezyjnych 259/10, 259/8, 260/11, obręb 0001, miasto Morąg	DATA: 12-2023r.
Temat:	PROJEKT ZAGOSPODAROWANIA TERENU	SKALA: 1:500
projektant branża architektura	mgr inż. arch. Piotr Zabiełto nr upr. 1/97/OI	NR RYS. PZT - 1
projektant branża sanitarna	Mariusz Uziełto nr upr. 161/94/OL	