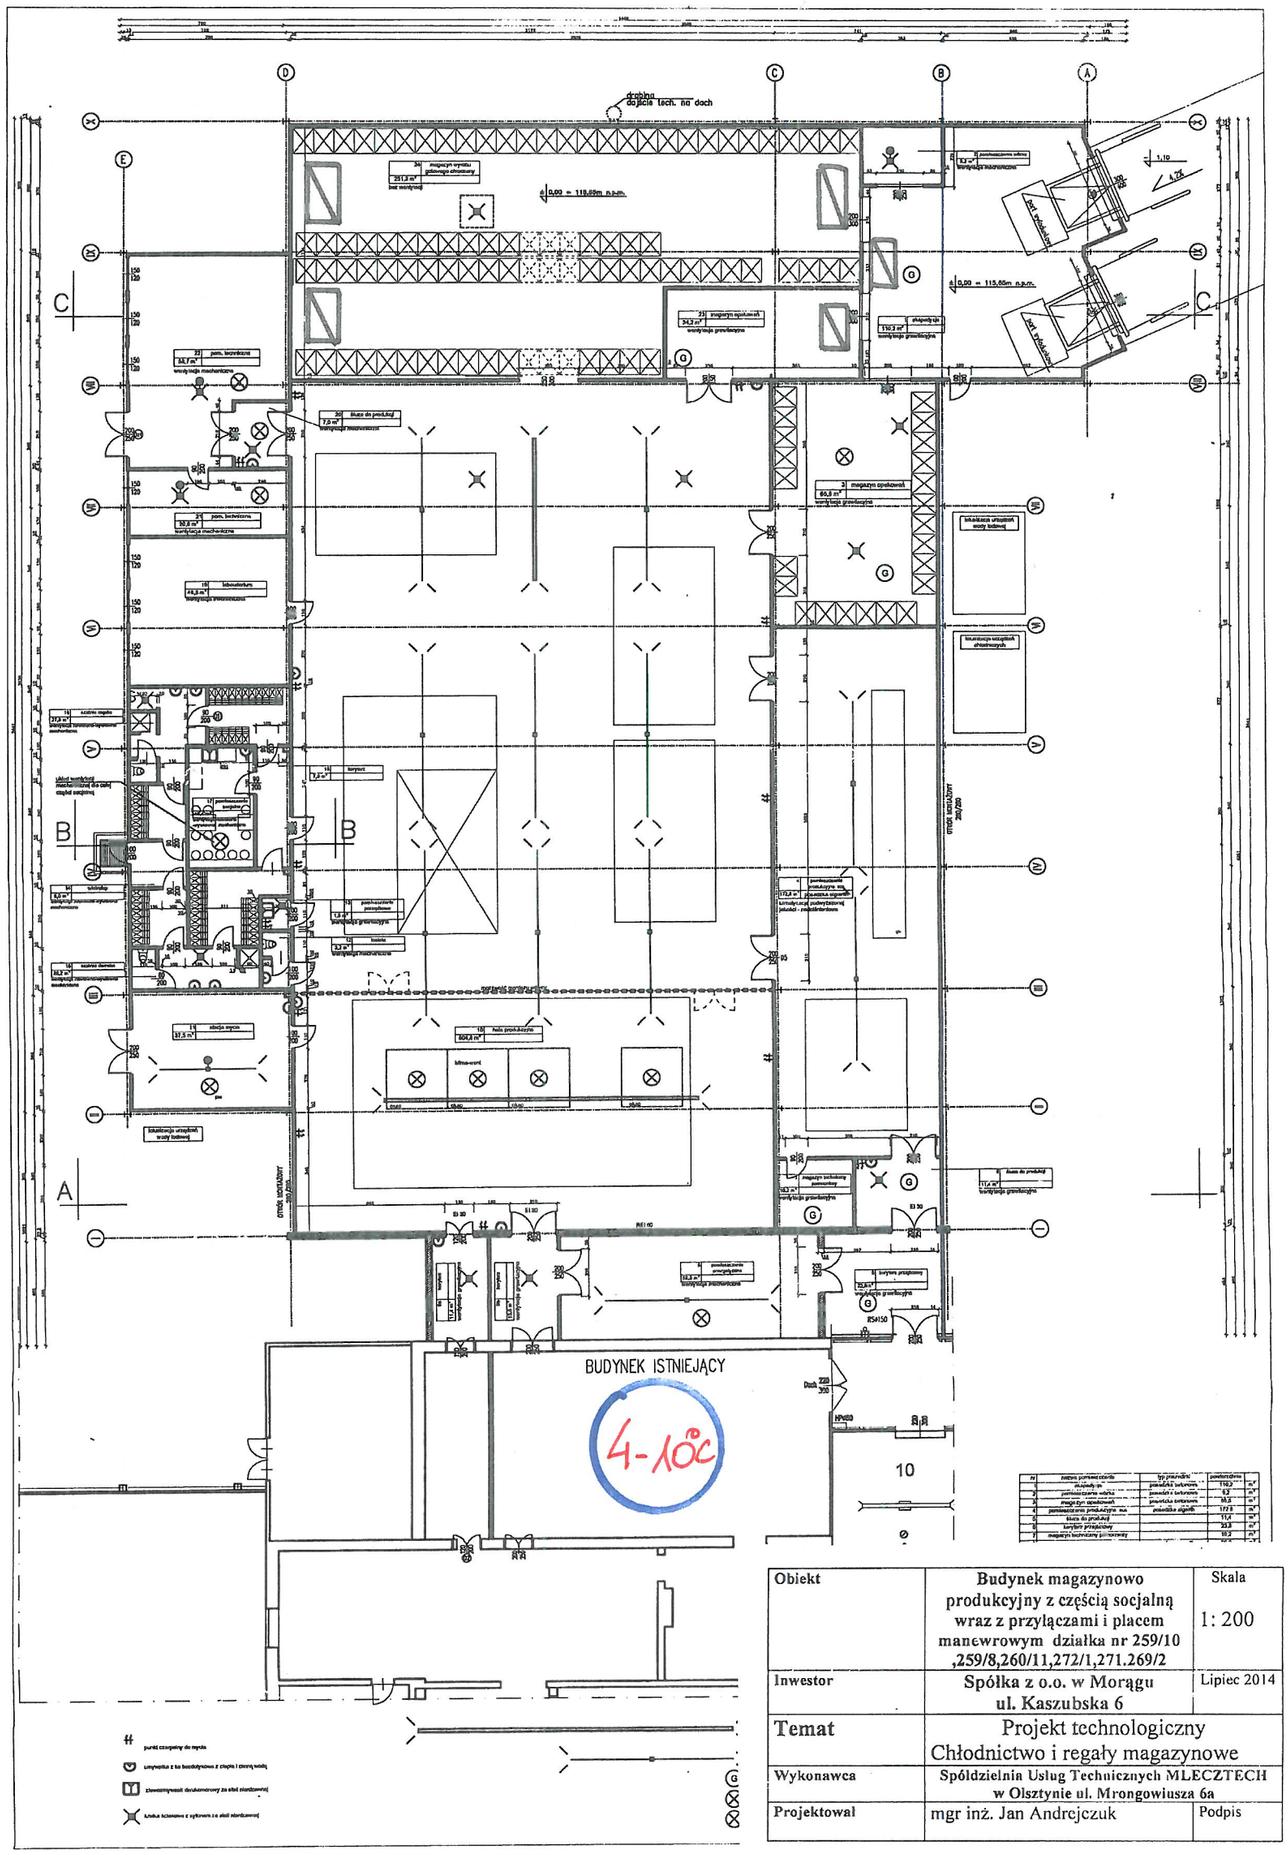

Obiekt	**Budynek magazynowo produkcyjny z częścią socjalną wraz z przyłączami i placem manewrowym działka nr 259/10 ,259/8,260/11,272/1,271.269/2**	Skala 1: 200
Inwestor	**Spółka z o.o. w Morągu ul. Kaszubska 6**	Lipiec 2014
Temat	Projekt technologiczny Chłodnictwo i regały magazynowe	
Wykonawca	**Spółdzielnia Usług Technicznych MLECZTECH w Olsztynie ul. Mrongowiusza 6a**	
Projektował	mgr inż. Jan Andrejczuk	Podpis